

Публичный сервитут для размещения объектов "ВЛ-10 кВ ф. 7 ПС Черный Яр-220" и "КТП ВЛ-10 кВ ф. 7 ПС Черный Яр-220"

Сведения об объекте

№ п/п	Характеристики объекта	Описание характеристик
1	2	3
1	Местоположение объекта	Астраханская обл., Черноярский р-н
2	Площадь объекта ± величина погрешности определения площади (P ± ΔP)	41241±71 кв.м
3	Иные характеристики объекта	Публичный сервитут устанавливается в целях размещения воздушной линии "ВЛ-10 кВ ф. 7 ПС Черный Яр-220" и "КТП ВЛ-10 кВ ф. 7 ПС Черный Яр-220" (согласно п.1 ст. 39.37 «Земельного кодекса Российской Федерации» от 25.10.2001 г. №136-ФЗ (далее – ЗК РФ); Срок установления публичного сервитута - сорок девять лет (согласно п.1 ст. 39.45 ЗК РФ). Правообладатель: Публичное акционерное общество "Россети Юг", ОГРН 1076164009096, ИНН 6164266561 Контактная информация: 344002, Россия, г. Ростов-на-Дону, ул. Большая Садовая, 49, адрес электронной почты: office@mrsk-yuga.ru

**Публичный сервитут для размещения объекта "ВЛ-10 кВ ф. 7 ПС Черный Яр-220" и "КТП
ВЛ-10 кВ ф. 7 ПС Черный Яр-220"**

Сведения о местоположении границ объекта

1. Система координат МСК-30, зона 1

2. Сведения о характерных точках границ объекта

Обозначение характерных точек границ	Координаты, м		Метод определения координат характерной точки	Средняя квадратическ ая погрешность положения характерной точки (M _t), м	Описание обозначен ия точки на местности (при наличии)
	X	Y			
1	2	3	4	5	6
1	613039,05	1302654,91	Аналитический метод	0,10	—
2	613200,30	1302800,26	Аналитический метод	0,10	—
3	613234,17	1302839,09	Аналитический метод	0,10	—
4	613294,22	1302912,32	Аналитический метод	0,10	—
5	613294,83	1302914,34	Аналитический метод	0,10	—
6	613293,84	1302916,19	Аналитический метод	0,10	—
7	613279,08	1302927,63	Аналитический метод	0,10	—
8	612604,75	1303706,35	Аналитический метод	0,10	—
9	611994,95	1304409,84	Аналитический метод	0,10	—
10	611996,60	1304416,19	Аналитический метод	0,10	—
11	611991,28	1304417,57	Аналитический метод	0,10	—
12	611989,18	1304409,33	Аналитический метод	0,10	—
13	611986,15	1304350,33	Аналитический метод	0,10	—
14	611983,80	1304296,25	Аналитический метод	0,10	—
15	611982,40	1304231,08	Аналитический метод	0,10	—
16	611975,58	1304048,65	Аналитический метод	0,10	—
17	611964,64	1304042,38	Аналитический метод	0,10	—
18	611941,30	1304066,00	Аналитический метод	0,10	—
19	611942,25	1304072,05	Аналитический метод	0,10	—
20	611943,19	1304073,93	Аналитический метод	0,10	—
21	611943,23	1304075,90	Аналитический метод	0,10	—
22	611941,42	1304077,22	Аналитический метод	0,10	—
23	611938,99	1304077,54	Аналитический метод	0,10	—
24	611937,37	1304076,81	Аналитический метод	0,10	—
25	611936,07	1304074,62	Аналитический метод	0,10	—
26	611936,79	1304072,75	Аналитический метод	0,10	—
27	611935,53	1304064,15	Аналитический метод	0,10	—
28	611956,86	1304042,43	Аналитический метод	0,10	—
29	611891,11	1304048,94	Аналитический метод	0,10	—
30	611889,09	1304048,33	Аналитический метод	0,10	—
31	611888,14	1304046,72	Аналитический метод	0,10	—
32	611854,54	1303871,47	Аналитический метод	0,10	—
33	611801,96	1303879,17	Аналитический метод	0,10	—
34	611473,81	1303940,11	Аналитический метод	0,10	—
35	611485,73	1303987,72	Аналитический метод	0,10	—
36	611487,32	1303990,31	Аналитический метод	0,10	—
37	611487,59	1303991,87	Аналитический метод	0,10	—
38	611486,42	1303993,42	Аналитический метод	0,10	—
39	611484,06	1303994,57	Аналитический метод	0,10	—
40	611482,06	1303994,63	Аналитический метод	0,10	—
41	611480,87	1303992,70	Аналитический метод	0,10	—

**Публичный сервитут для размещения объекта "ВЛ-10 кВ ф. 7 ПС Черный Яр-220" и "КТП
ВЛ-10 кВ ф. 7 ПС Черный Яр-220"**

Сведения о местоположении границ объекта

1	2	3	4	5	6
42	611479,93	1303990,41	Аналитический метод	0,10	—
43	611480,34	1303988,83	Аналитический метод	0,10	—
44	611468,45	1303941,34	Аналитический метод	0,10	—
45	611410,70	1303957,22	Аналитический метод	0,10	—
46	611340,49	1303964,13	Аналитический метод	0,10	—
47	611216,73	1303986,56	Аналитический метод	0,10	—
48	611178,29	1303989,14	Аналитический метод	0,10	—
49	611174,98	1303997,82	Аналитический метод	0,10	—
50	611191,13	1304106,76	Аналитический метод	0,10	—
51	611191,40	1304107,30	Аналитический метод	0,10	—
52	611191,27	1304107,68	Аналитический метод	0,10	—
53	611198,89	1304159,08	Аналитический метод	0,10	—
54	611266,55	1304142,79	Аналитический метод	0,10	—
55	611267,84	1304148,14	Аналитический метод	0,10	—
56	611197,26	1304165,13	Аналитический метод	0,10	—
57	611195,18	1304164,80	Аналитический метод	0,10	—
58	611193,89	1304162,86	Аналитический метод	0,10	—
59	611186,12	1304110,42	Аналитический метод	0,10	—
60	611182,98	1304110,63	Аналитический метод	0,10	—
61	611182,75	1304111,91	Аналитический метод	0,10	—
62	611181,49	1304112,77	Аналитический метод	0,10	—
63	611175,81	1304113,98	Аналитический метод	0,10	—
64	611173,56	1304113,45	Аналитический метод	0,10	—
65	611172,34	1304108,33	Аналитический метод	0,10	—
66	611174,25	1304106,65	Аналитический метод	0,10	—
67	611180,15	1304105,32	Аналитический метод	0,10	—
68	611185,31	1304104,96	Аналитический метод	0,10	—
69	611169,33	1303997,28	Аналитический метод	0,10	—
70	611173,29	1303986,81	Аналитический метод	0,10	—
71	611158,62	1303963,05	Аналитический метод	0,10	—
72	611141,05	1303965,60	Аналитический метод	0,10	—
73	610725,95	1304036,77	Аналитический метод	0,10	—
74	610711,65	1304037,45	Аналитический метод	0,10	—
75	610466,93	1304071,97	Аналитический метод	0,10	—
76	610437,57	1304075,84	Аналитический метод	0,10	—
77	610435,53	1304075,30	Аналитический метод	0,10	—
78	610434,51	1304073,63	Аналитический метод	0,10	—
79	610433,49	1304068,32	Аналитический метод	0,10	—
80	610432,77	1304066,66	Аналитический метод	0,10	—
81	610433,18	1304064,67	Аналитический метод	0,10	—
82	610434,83	1304063,70	Аналитический метод	0,10	—
83	610436,76	1304063,51	Аналитический метод	0,10	—
84	610438,34	1304064,73	Аналитический метод	0,10	—
85	610439,17	1304066,57	Аналитический метод	0,10	—
86	610439,01	1304067,92	Аналитический метод	0,10	—
87	610439,42	1304070,05	Аналитический метод	0,10	—
88	610466,17	1304066,52	Аналитический метод	0,10	—
89	610704,55	1304032,89	Аналитический метод	0,10	—
90	610701,64	1304029,80	Аналитический метод	0,10	—
91	610690,43	1303974,84	Аналитический метод	0,10	—
92	610662,52	1303799,25	Аналитический метод	0,10	—

**Публичный сервитут для размещения объекта "ВЛ-10 кВ ф. 7 ПС Черный Яр-220" и "КТП
ВЛ-10 кВ ф. 7 ПС Черный Яр-220"**

Сведения о местоположении границ объекта

1	2	3	4	5	6
93	610687,07	1303791,70	Аналитический метод	0,10	—
94	610689,74	1303791,48	Аналитический метод	0,10	—
95	610691,27	1303791,98	Аналитический метод	0,10	—
96	610692,07	1303793,70	Аналитический метод	0,10	—
97	610692,07	1303796,00	Аналитический метод	0,10	—
98	610691,41	1303797,67	Аналитический метод	0,10	—
99	610689,53	1303798,02	Аналитический метод	0,10	—
100	610687,57	1303798,00	Аналитический метод	0,10	—
101	610668,75	1303803,17	Аналитический метод	0,10	—
102	610695,83	1303973,80	Аналитический метод	0,10	—
103	610706,82	1304027,70	Аналитический метод	0,10	—
104	610711,95	1304031,66	Аналитический метод	0,10	—
105	610717,82	1304029,26	Аналитический метод	0,10	—
106	610719,33	1304029,03	Аналитический метод	0,10	—
107	610720,56	1304029,93	Аналитический метод	0,10	—
108	610721,50	1304031,49	Аналитический метод	0,10	—
109	610725,19	1304031,32	Аналитический метод	0,10	—
110	611140,16	1303960,17	Аналитический метод	0,10	—
111	611159,61	1303957,34	Аналитический метод	0,10	—
112	611160,64	1303957,39	Аналитический метод	0,10	—
113	611162,35	1303958,62	Аналитический метод	0,10	—
114	611177,82	1303983,66	Аналитический метод	0,10	—
115	611215,91	1303981,12	Аналитический метод	0,10	—
116	611339,62	1303958,69	Аналитический метод	0,10	—
117	611408,66	1303951,90	Аналитический метод	0,10	—
118	611415,69	1303942,29	Аналитический метод	0,10	—
119	611383,22	1303737,91	Аналитический метод	0,10	—
120	611354,72	1303742,16	Аналитический метод	0,10	—
121	611302,42	1303748,72	Аналитический метод	0,10	—
122	611209,21	1303764,36	Аналитический метод	0,10	—
123	611207,16	1303763,89	Аналитический метод	0,10	—
124	611206,04	1303762,10	Аналитический метод	0,10	—
125	611201,86	1303736,11	Аналитический метод	0,10	—
126	611198,18	1303737,98	Аналитический метод	0,10	—
127	611197,14	1303739,78	Аналитический метод	0,10	—
128	611194,93	1303739,97	Аналитический метод	0,10	—
129	611191,94	1303738,55	Аналитический метод	0,10	—
130	611191,52	1303736,43	Аналитический метод	0,10	—
131	611192,28	1303734,26	Аналитический метод	0,10	—
132	611193,59	1303733,05	Аналитический метод	0,10	—
133	611195,39	1303733,23	Аналитический метод	0,10	—
134	611202,73	1303729,50	Аналитический метод	0,10	—
135	611205,66	1303729,30	Аналитический метод	0,10	—
136	611206,69	1303731,51	Аналитический метод	0,10	—
137	611211,03	1303758,48	Аналитический метод	0,10	—
138	611301,57	1303743,29	Аналитический метод	0,10	—
139	611353,94	1303736,72	Аналитический метод	0,10	—
140	611385,08	1303732,07	Аналитический метод	0,10	—
141	611567,71	1303701,69	Аналитический метод	0,10	—
142	611573,91	1303702,04	Аналитический метод	0,10	—
143	611576,83	1303701,27	Аналитический метод	0,10	—

**Публичный сервитут для размещения объекта "ВЛ-10 кВ ф. 7 ПС Черный Яр-220" и "КТП
ВЛ-10 кВ ф. 7 ПС Черный Яр-220"**

Сведения о местоположении границ объекта

1	2	3	4	5	6
144	611578,35	1303701,48	Аналитический метод	0,10	—
145	611579,27	1303702,70	Аналитический метод	0,10	—
146	611579,96	1303705,33	Аналитический метод	0,10	—
147	611579,51	1303707,48	Аналитический метод	0,10	—
148	611577,56	1303708,21	Аналитический метод	0,10	—
149	611575,31	1303708,62	Аналитический метод	0,10	—
150	611573,09	1303707,50	Аналитический метод	0,10	—
151	611568,29	1303707,17	Аналитический метод	0,10	—
152	611388,65	1303737,05	Аналитический метод	0,10	—
153	611421,30	1303942,56	Аналитический метод	0,10	—
154	611420,81	1303944,61	Аналитический метод	0,10	—
155	611417,03	1303949,77	Аналитический метод	0,10	—
156	611469,70	1303935,29	Аналитический метод	0,10	—
157	611797,75	1303874,35	Аналитический метод	0,10	—
158	611787,09	1303846,75	Аналитический метод	0,10	—
159	611785,37	1303846,83	Аналитический метод	0,10	—
160	611784,29	1303845,75	Аналитический метод	0,10	—
161	611782,65	1303841,77	Аналитический метод	0,10	—
162	611782,65	1303840,24	Аналитический метод	0,10	—
163	611783,74	1303839,16	Аналитический метод	0,10	—
164	611786,33	1303838,09	Аналитический метод	0,10	—
165	611787,86	1303838,09	Аналитический метод	0,10	—
166	611788,94	1303839,18	Аналитический метод	0,10	—
167	611789,97	1303841,67	Аналитический метод	0,10	—
168	611791,02	1303842,40	Аналитический метод	0,10	—
169	611791,69	1303843,40	Аналитический метод	0,10	—
170	611803,28	1303873,41	Аналитический метод	0,10	—
171	611853,21	1303866,10	Аналитический метод	0,10	—
172	611846,53	1303843,54	Аналитический метод	0,10	—
173	611752,94	1303388,36	Аналитический метод	0,10	—
174	611712,60	1303396,06	Аналитический метод	0,10	—
175	611711,27	1303396,83	Аналитический метод	0,10	—
176	611707,79	1303397,27	Аналитический метод	0,10	—
177	611706,32	1303396,86	Аналитический метод	0,10	—
178	611705,56	1303395,53	Аналитический метод	0,10	—
179	611705,28	1303393,24	Аналитический метод	0,10	—
180	611705,68	1303391,77	Аналитический метод	0,10	—
181	611707,02	1303391,01	Аналитический метод	0,10	—
182	611710,49	1303390,58	Аналитический метод	0,10	—
183	611711,10	1303390,75	Аналитический метод	0,10	—
184	611754,58	1303382,45	Аналитический метод	0,10	—
185	611756,64	1303382,88	Аналитический метод	0,10	—
186	611757,78	1303384,60	Аналитический метод	0,10	—
187	611851,84	1303842,09	Аналитический метод	0,10	—
188	611859,38	1303867,58	Аналитический метод	0,10	—
189	611893,07	1304043,22	Аналитический метод	0,10	—
190	611963,90	1304036,21	Аналитический метод	0,10	—
191	611965,54	1304036,56	Аналитический метод	0,10	—
192	611979,64	1304044,63	Аналитический метод	0,10	—
193	611981,05	1304046,50	Аналитический метод	0,10	—
194	611987,90	1304230,89	Аналитический метод	0,10	—

**Публичный сервитут для размещения объекта "ВЛ-10 кВ ф. 7 ПС Черный Яр-220" и "КТП
ВЛ-10 кВ ф. 7 ПС Черный Яр-220"**

Сведения о местоположении границ объекта

1	2	3	4	5	6
195	611989,30	1304296,04	Аналитический метод	0,10	—
196	611991,65	1304350,06	Аналитический метод	0,10	—
197	611994,32	1304402,17	Аналитический метод	0,10	—
198	612600,59	1303702,75	Аналитический метод	0,10	—
199	613275,10	1302923,82	Аналитический метод	0,10	—
200	613288,18	1302913,62	Аналитический метод	0,10	—
201	613230,00	1302842,68	Аналитический метод	0,10	—
202	613196,49	1302804,23	Аналитический метод	0,10	—
203	613034,89	1302658,60	Аналитический метод	0,10	—
204	612809,73	1302312,91	Аналитический метод	0,10	—
205	612788,10	1302176,43	Аналитический метод	0,10	—
206	612691,80	1301551,06	Аналитический метод	0,10	—
207	612690,03	1301549,35	Аналитический метод	0,10	—
208	612680,83	1301549,28	Аналитический метод	0,10	—
209	612680,82	1301543,78	Аналитический метод	0,10	—
210	612691,15	1301543,85	Аналитический метод	0,10	—
211	612693,06	1301544,63	Аналитический метод	0,10	—
212	612696,29	1301547,75	Аналитический метод	0,10	—
213	612697,09	1301549,31	Аналитический метод	0,10	—
214	612793,53	1302175,58	Аналитический метод	0,10	—
215	612814,94	1302310,69	Аналитический метод	0,10	—
1	613039,05	1302654,91	Аналитический метод	0,10	—


3. Сведения о характерных точках части (частей) границы объекта

Обозначение характерных точек части границы	Координаты, м		Метод определения координат характерной точки	Средняя квадратическая погрешность положения характерной точки (M_t), м	Описание обозначения точки на местности (при наличии)
	X	Y			
1	2	3	4	5	6
Часть № —					
—	—	—	—	—	—

Схема расположения границ публичного сервитута для размещения объектов "ВЛ-10 кВ ф. 7
ПС Черный Яр-220" и "КТП ВЛ-10 кВ ф. 7 ПС Черный Яр-220"

План границ объекта

Выносной лист №1

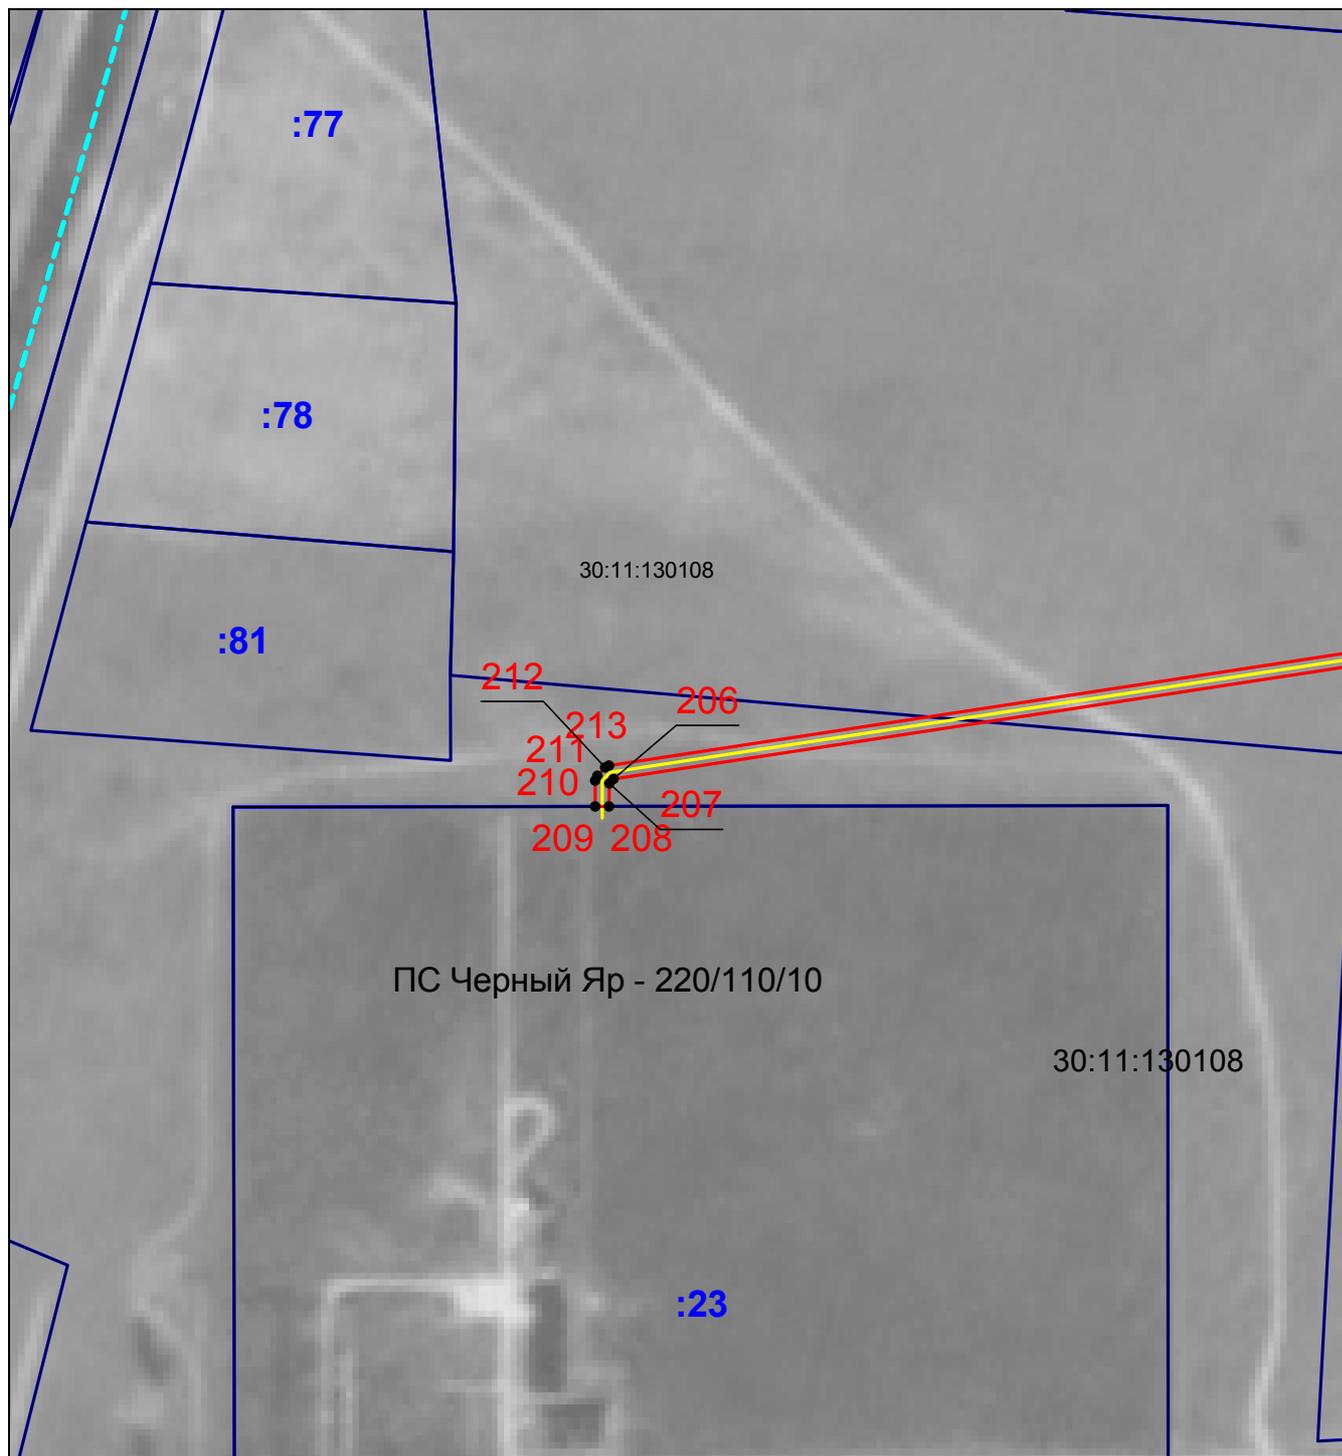


Масштаб 1:3000

Используемые условные знаки и обозначения приведены на отдельной странице в конце раздела.

Схема расположения границ публичного сервитута для размещения объектов "ВЛ-10 кВ ф. 7
ПС Черный Яр-220" и "КТП ВЛ-10 кВ ф. 7 ПС Черный Яр-220"

План границ объекта

Выносной лист №2

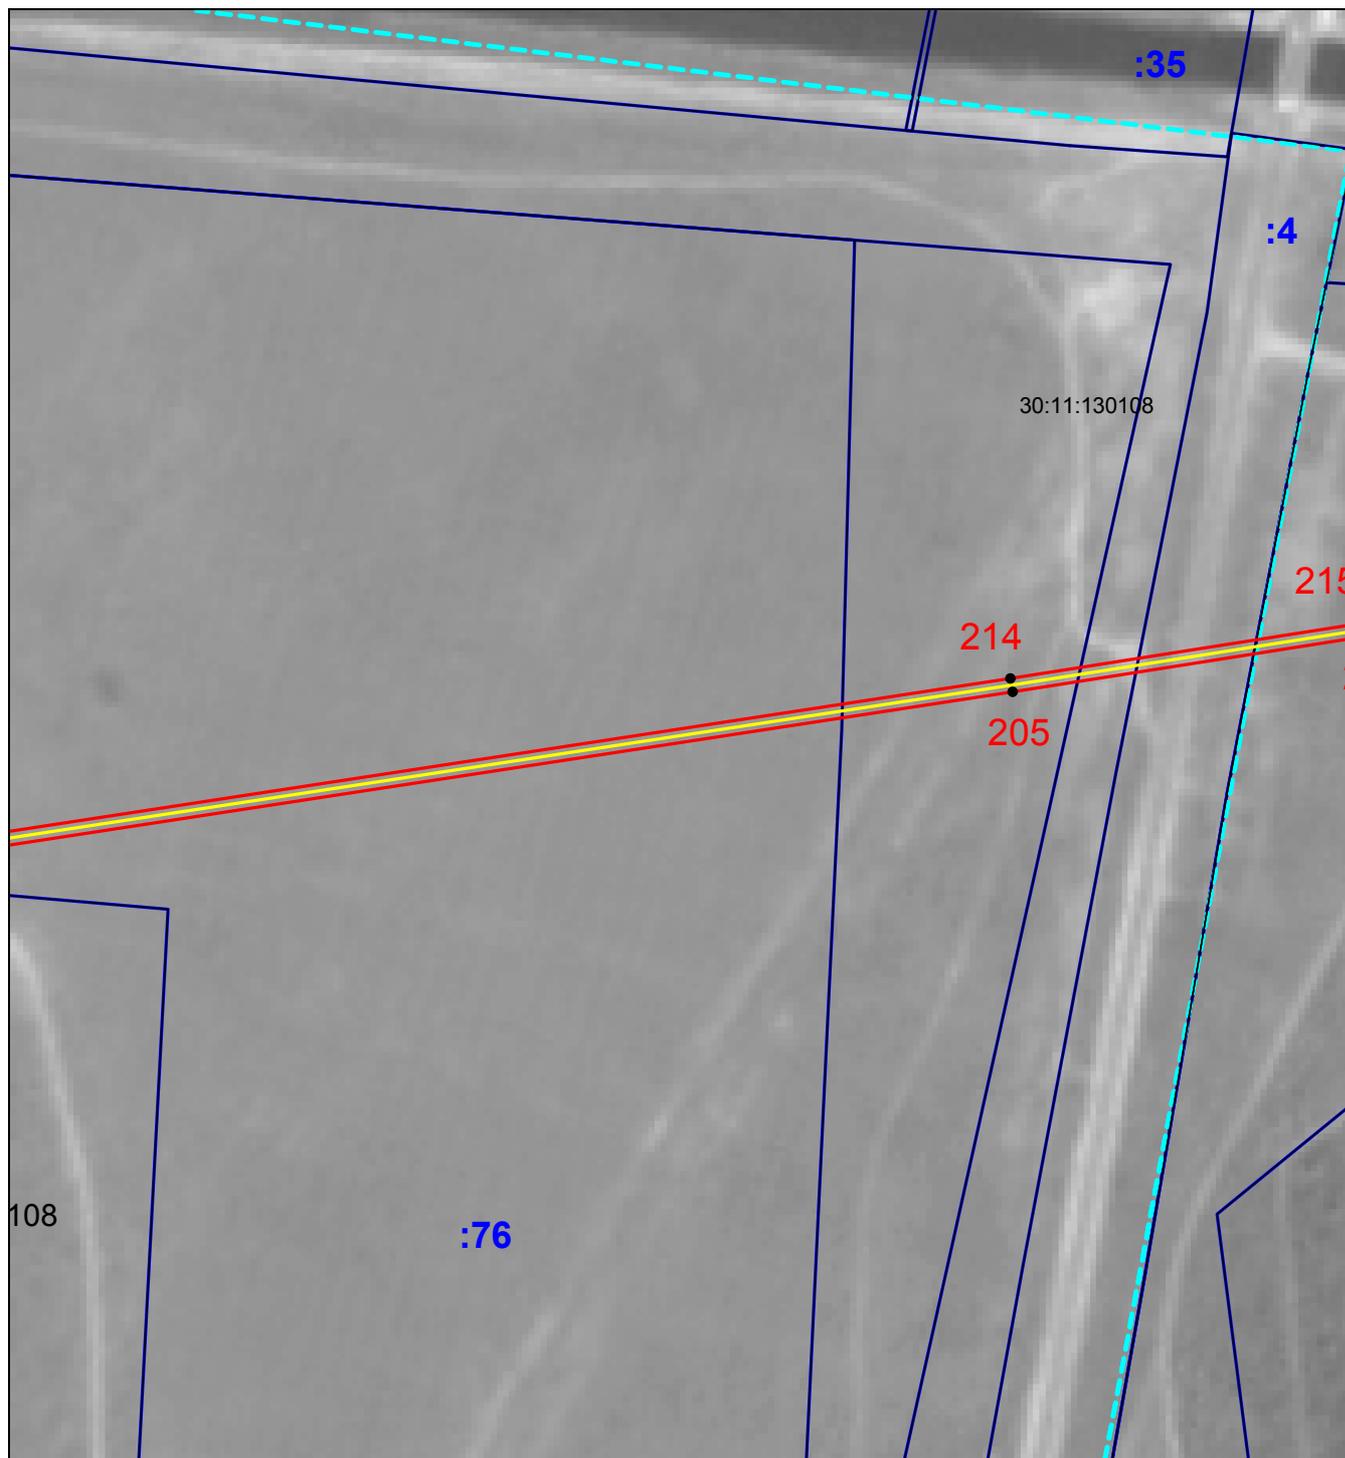


Масштаб 1:3000

Используемые условные знаки и обозначения приведены на отдельной странице в конце раздела.

Схема расположения границ публичного сервитута для размещения объектов "ВЛ-10 кВ ф. 7
ПС Черный Яр-220" и "КТП ВЛ-10 кВ ф. 7 ПС Черный Яр-220"

План границ объекта

Выносной лист №3

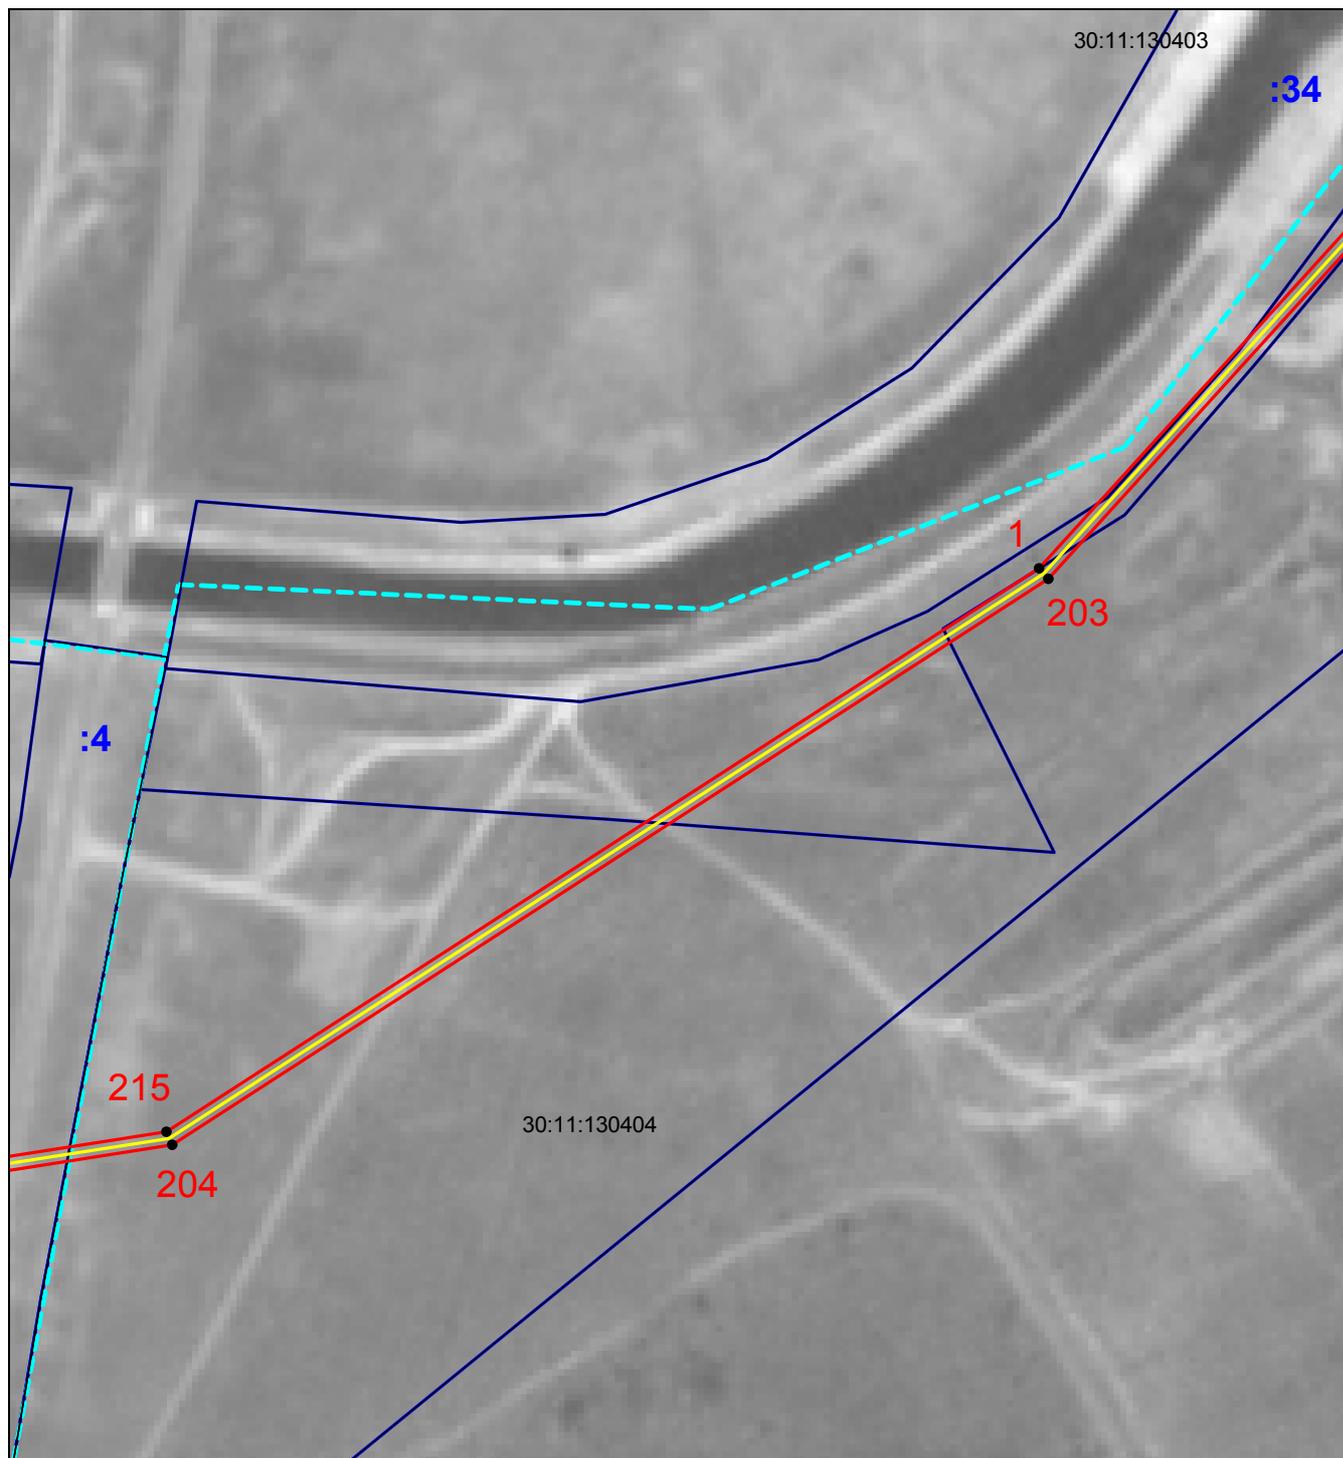


Масштаб 1:3000

Используемые условные знаки и обозначения приведены на отдельной странице в конце раздела.

Схема расположения границ публичного сервитута для размещения объектов "ВЛ-10 кВ ф. 7
ПС Черный Яр-220" и "КТП ВЛ-10 кВ ф. 7 ПС Черный Яр-220"

План границ объекта

Выносной лист №4

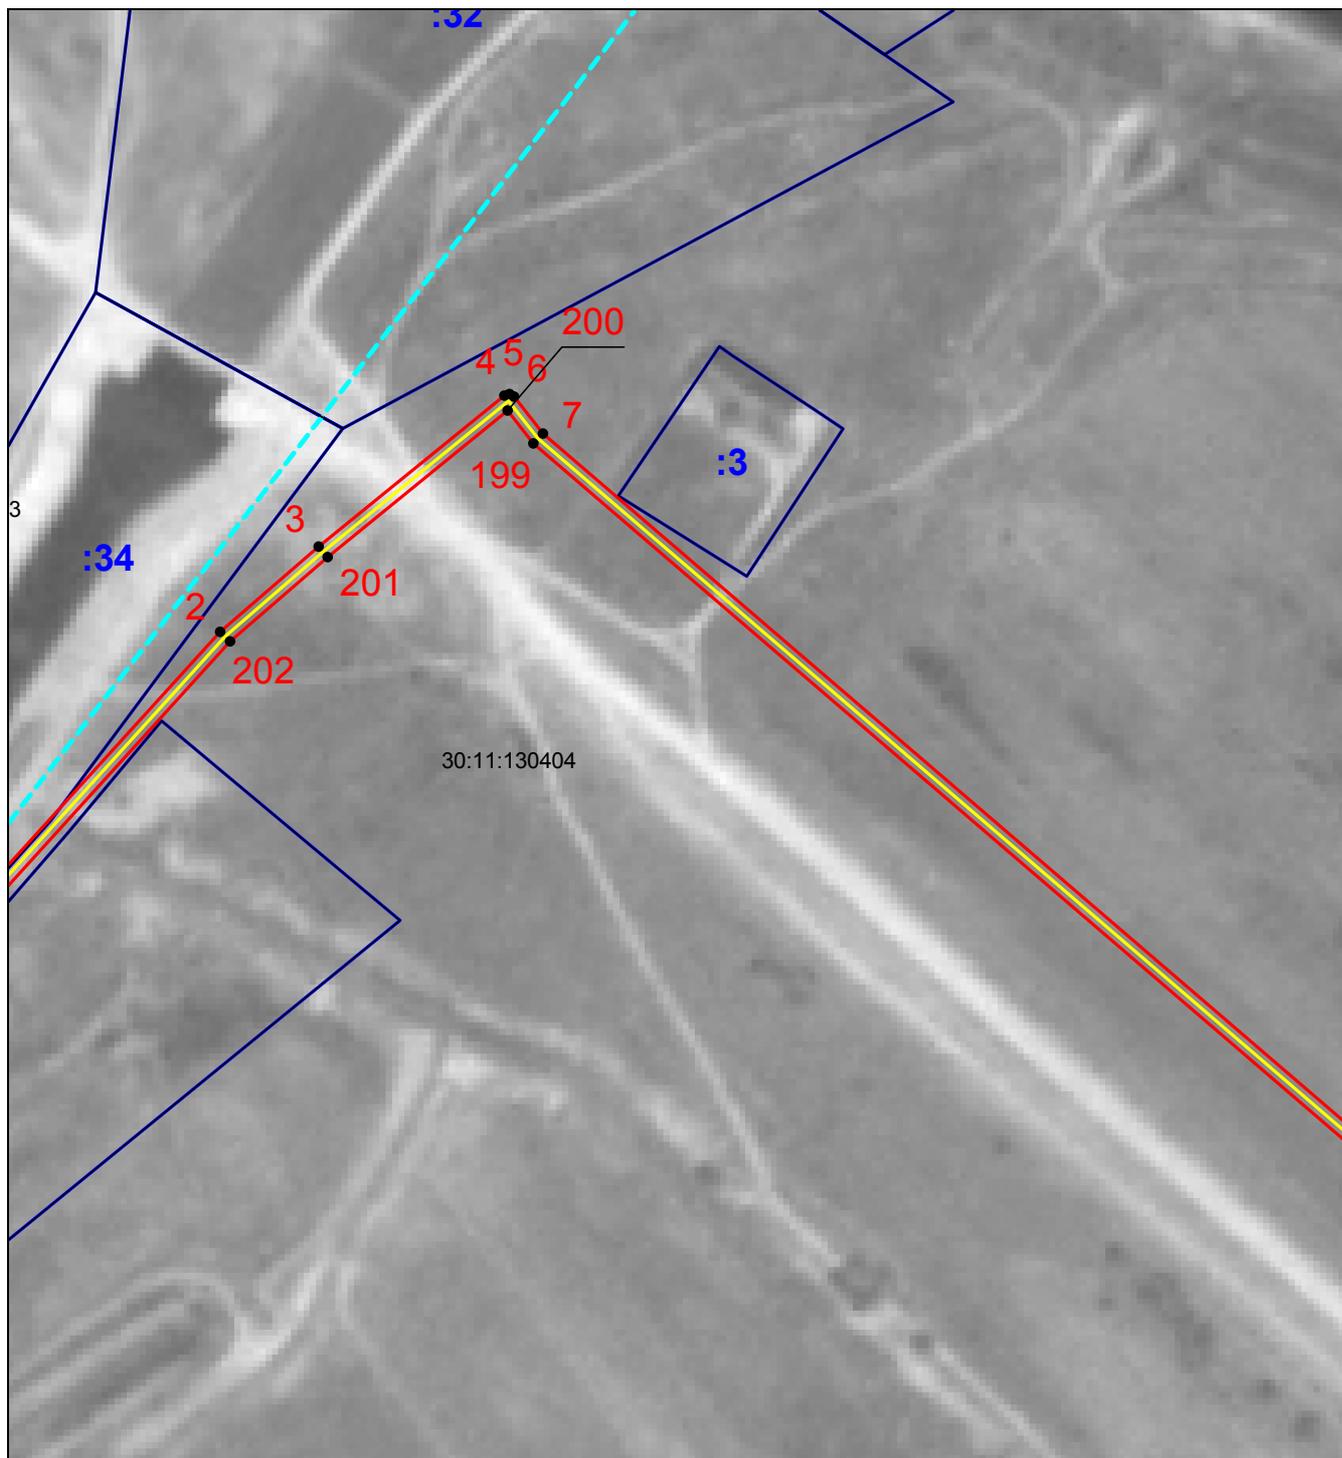


Масштаб 1:3000

Используемые условные знаки и обозначения приведены на отдельной странице в конце раздела.

Схема расположения границ публичного сервитута для размещения объектов "ВЛ-10 кВ ф. 7
ПС Черный Яр-220" и "КТП ВЛ-10 кВ ф. 7 ПС Черный Яр-220"

План границ объекта

Выносной лист №5

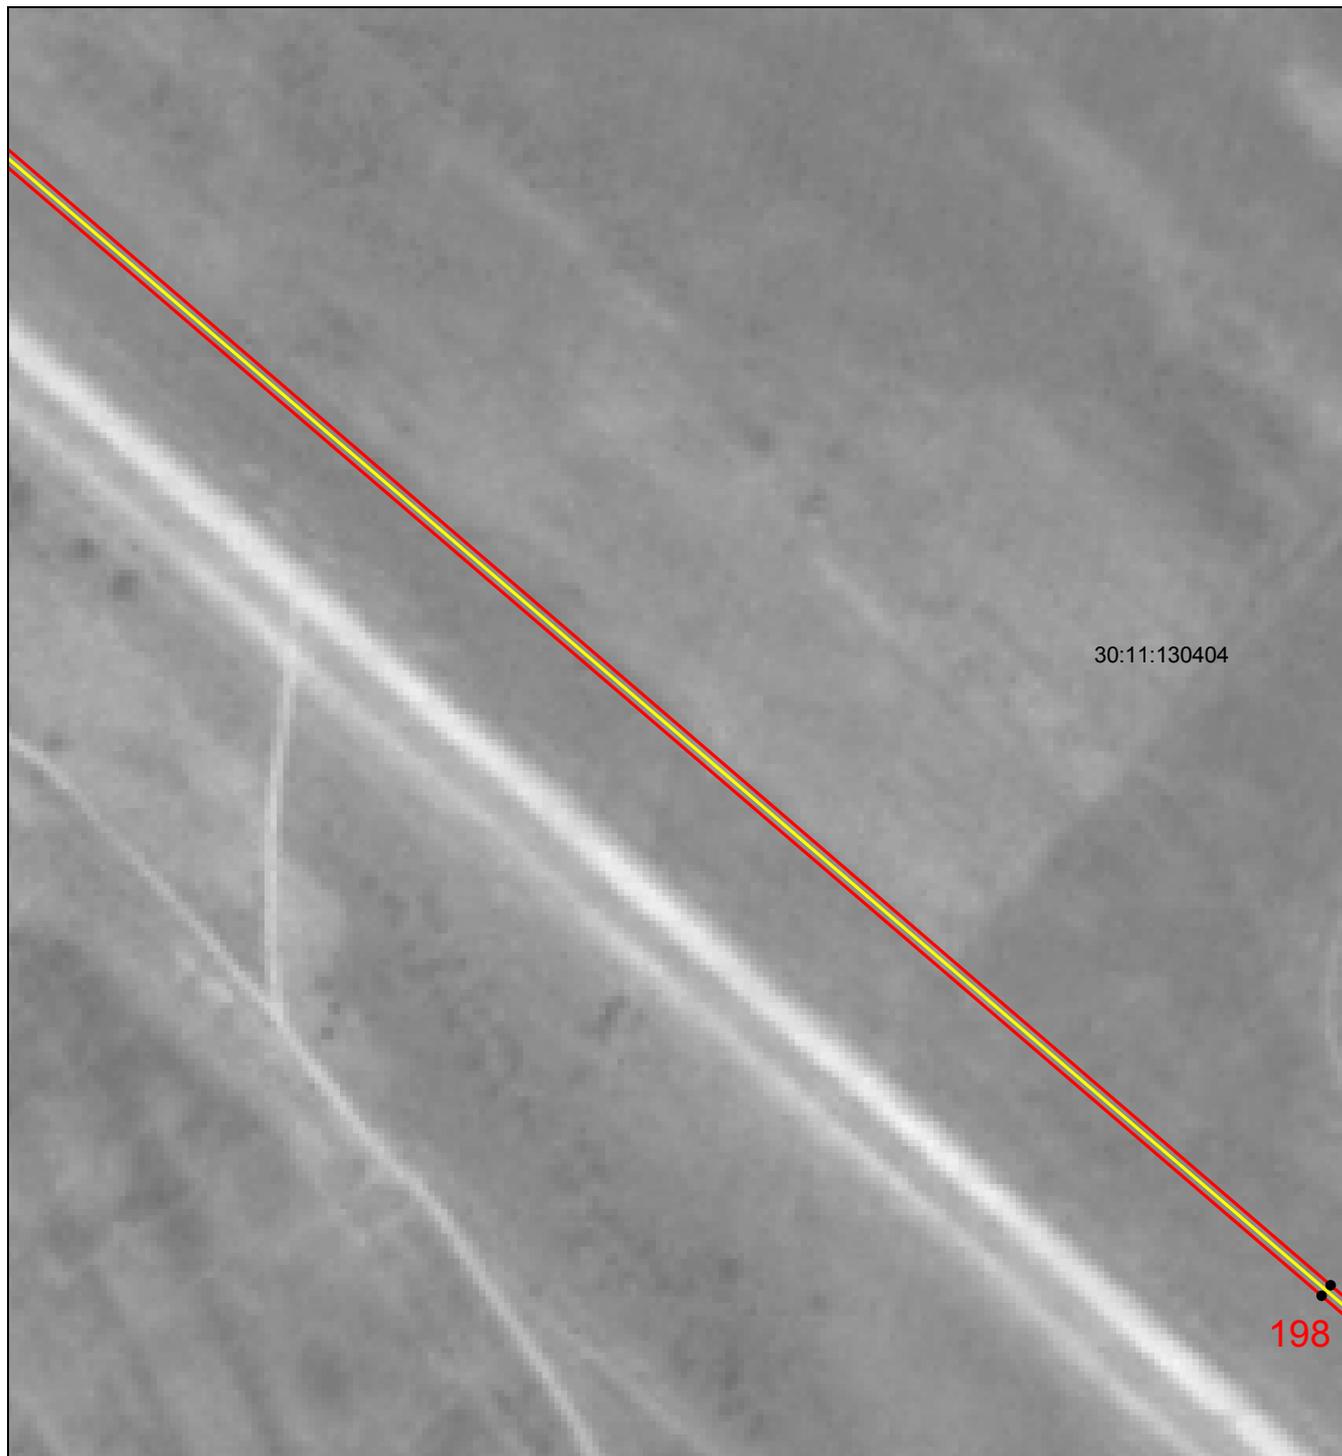


Масштаб 1:3000

Используемые условные знаки и обозначения приведены на отдельной странице в конце раздела.

Схема расположения границ публично сервитута для размещения объектов "ВЛ-10 кВ ф. 7
ПС Черный Яр-220" и "КТП ВЛ-10 кВ ф. 7 ПС Черный Яр-220"

План границ объекта

Выносной лист №6

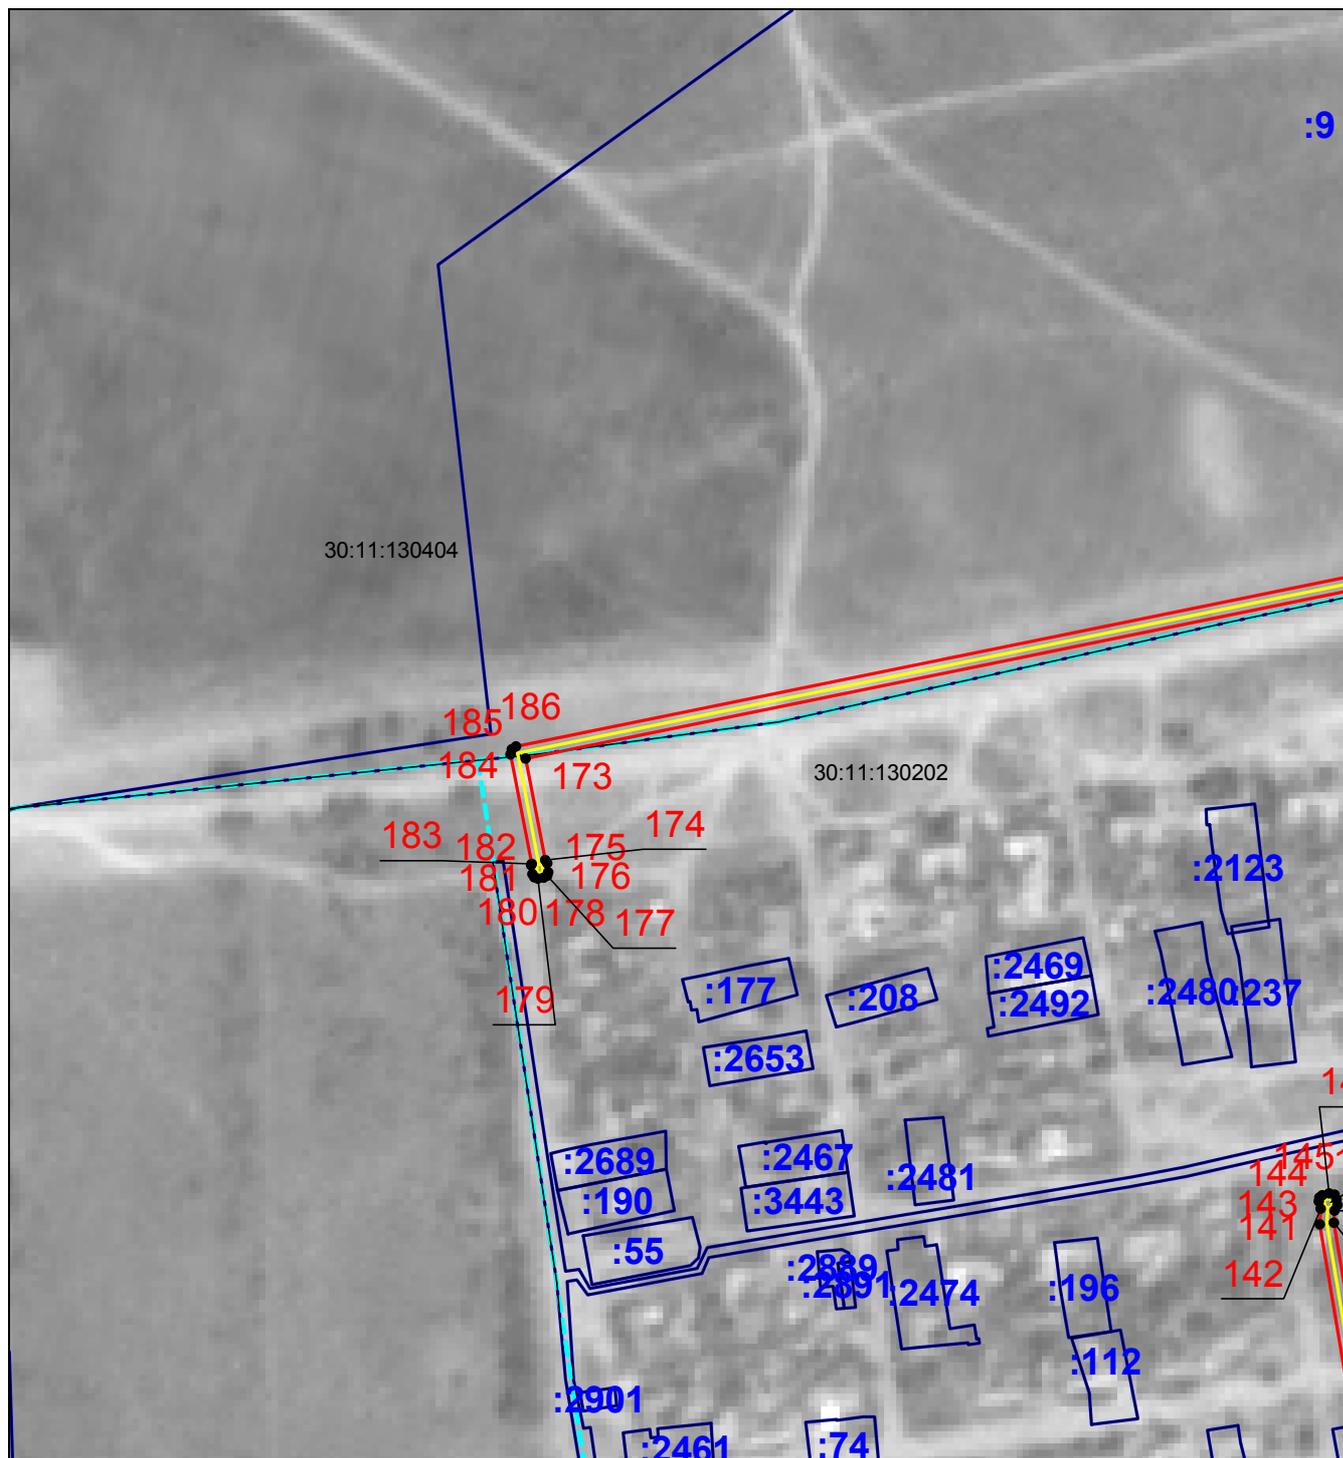

Масштаб 1:3000

Используемые условные знаки и обозначения приведены на отдельной странице в конце раздела.

Схема расположения границ публичного сервитута для размещения объектов "ВЛ-10 кВ ф. 7
ПС Черный Яр-220" и "КТП ВЛ-10 кВ ф. 7 ПС Черный Яр-220"

План границ объекта

Выносной лист №7




Масштаб 1:3000

Используемые условные знаки и обозначения приведены на отдельной странице в конце раздела.

Схема расположения границ публичного сервитута для размещения объектов "ВЛ-10 кВ ф. 7
ПС Черный Яр-220" и "КТП ВЛ-10 кВ ф. 7 ПС Черный Яр-220"

План границ объекта

Выносной лист №8

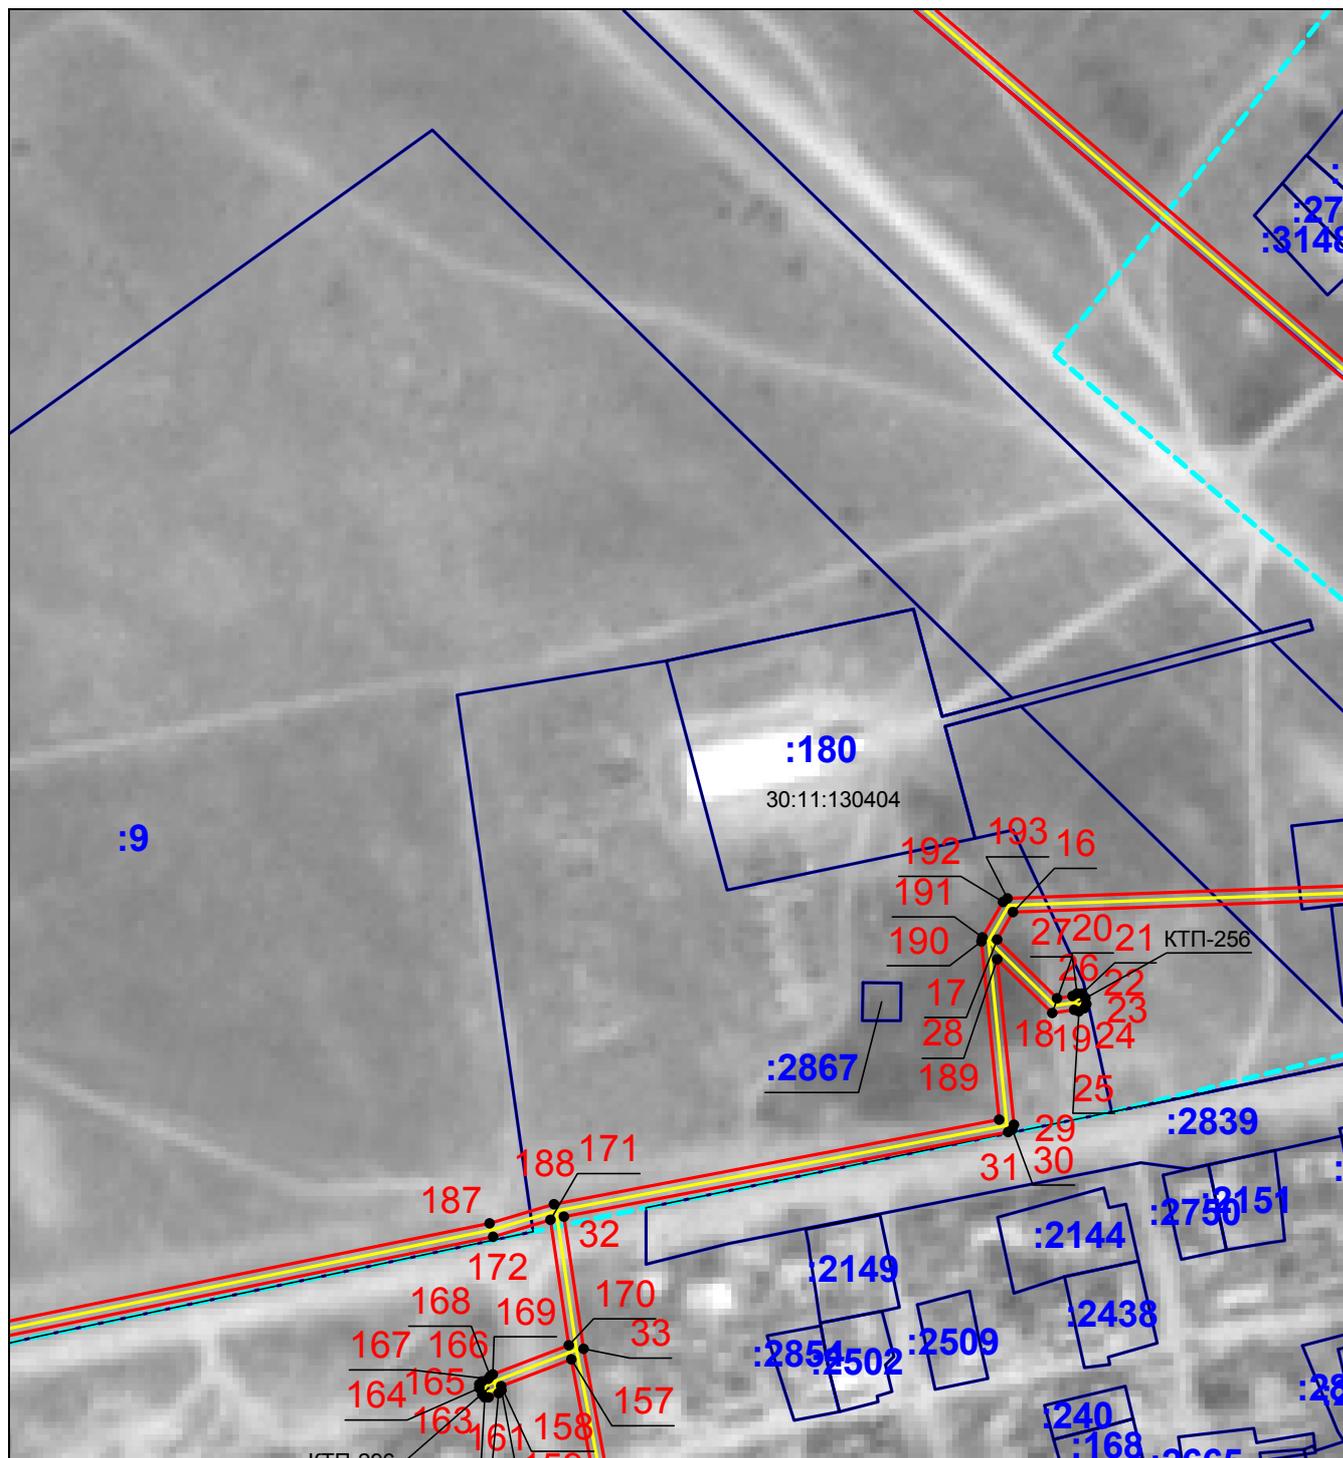


Масштаб 1:3000

Используемые условные знаки и обозначения приведены на отдельной странице в конце раздела.

Схема расположения границ публичного сервитута для размещения объектов "ВЛ-10 кВ ф. 7
ПС Черный Яр-220" и "КТП ВЛ-10 кВ ф. 7 ПС Черный Яр-220"

План границ объекта

Выносной лист №9

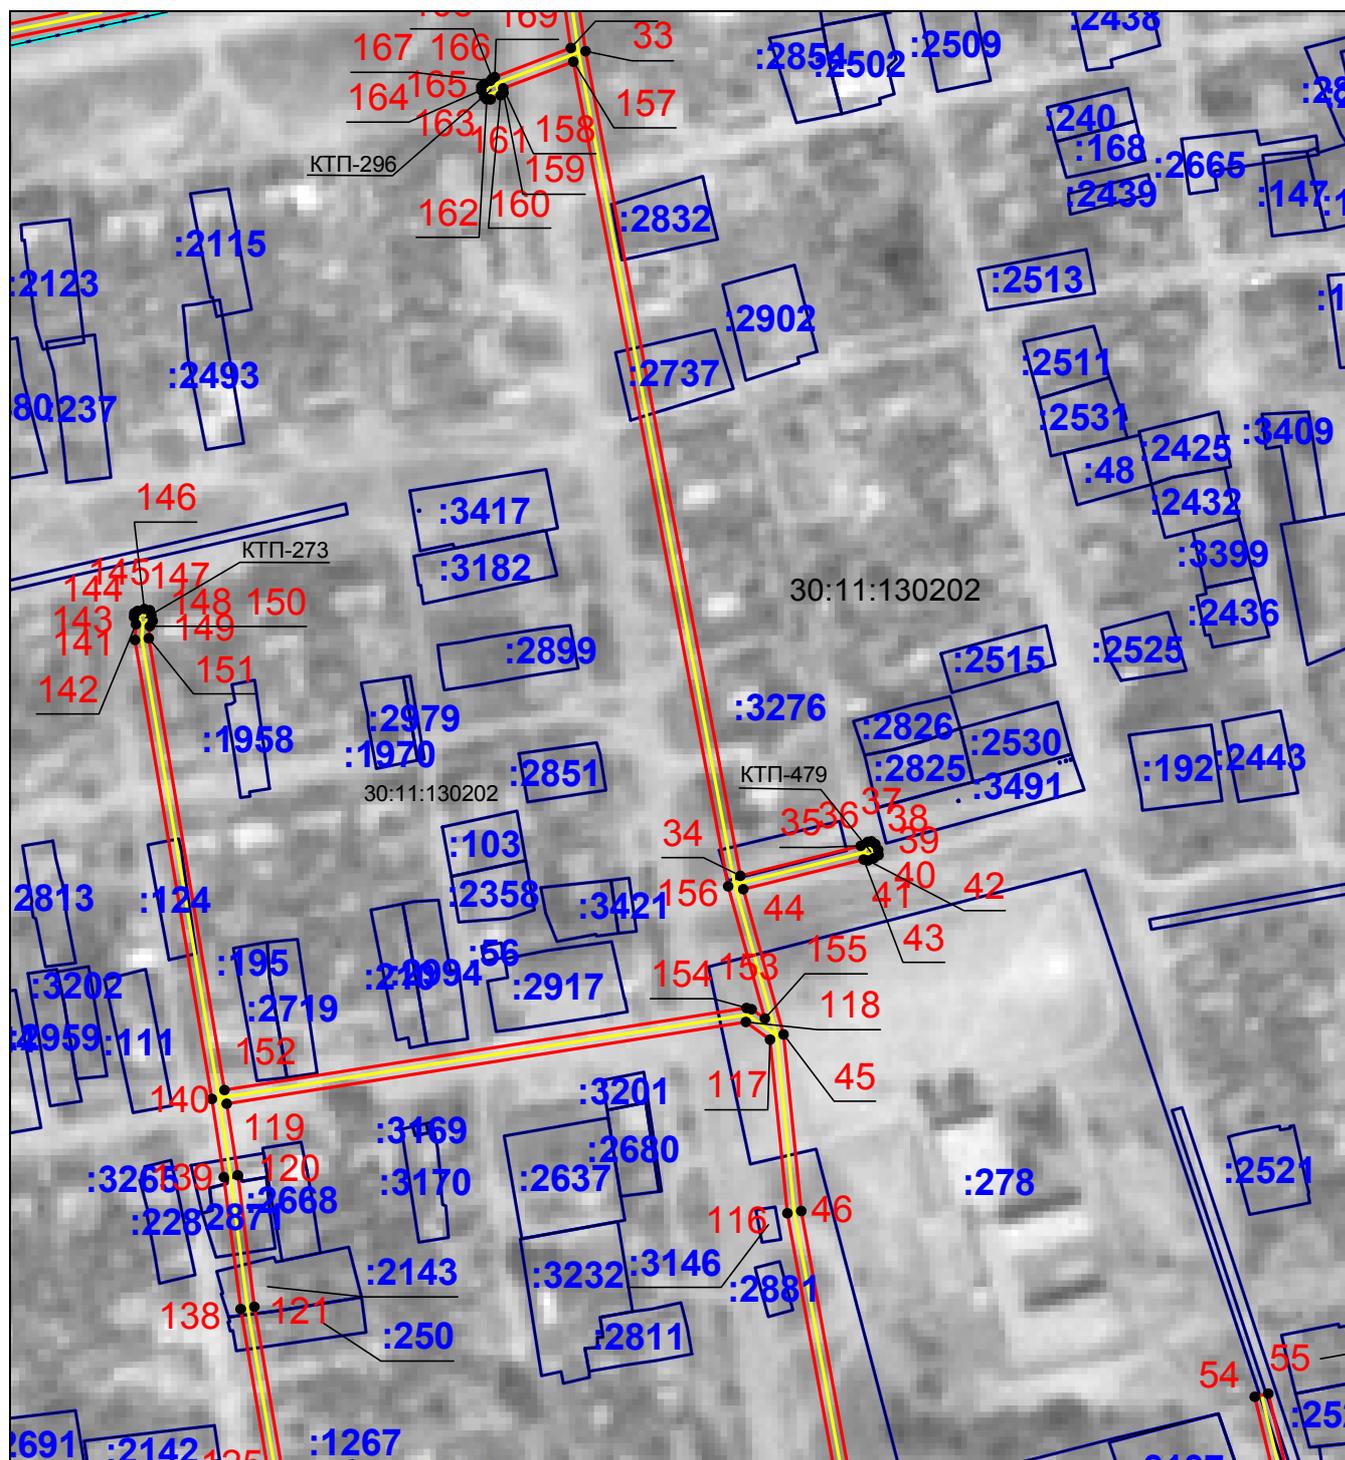

Масштаб 1:3000

Используемые условные знаки и обозначения приведены на отдельной странице в конце раздела.

Схема расположения границ публичного сервитута для размещения объектов "ВЛ-10 кВ ф. 7
ПС Черный Яр-220" и "КТП ВЛ-10 кВ ф. 7 ПС Черный Яр-220"

План границ объекта

Выносной лист №11




Масштаб 1:3000

Используемые условные знаки и обозначения приведены на отдельной странице в конце раздела.

Схема расположения границ публичного сервитута для размещения объектов "ВЛ-10 кВ ф. 7
ПС Черный Яр-220" и "КТП ВЛ-10 кВ ф. 7 ПС Черный Яр-220"

План границ объекта

Выносной лист №12

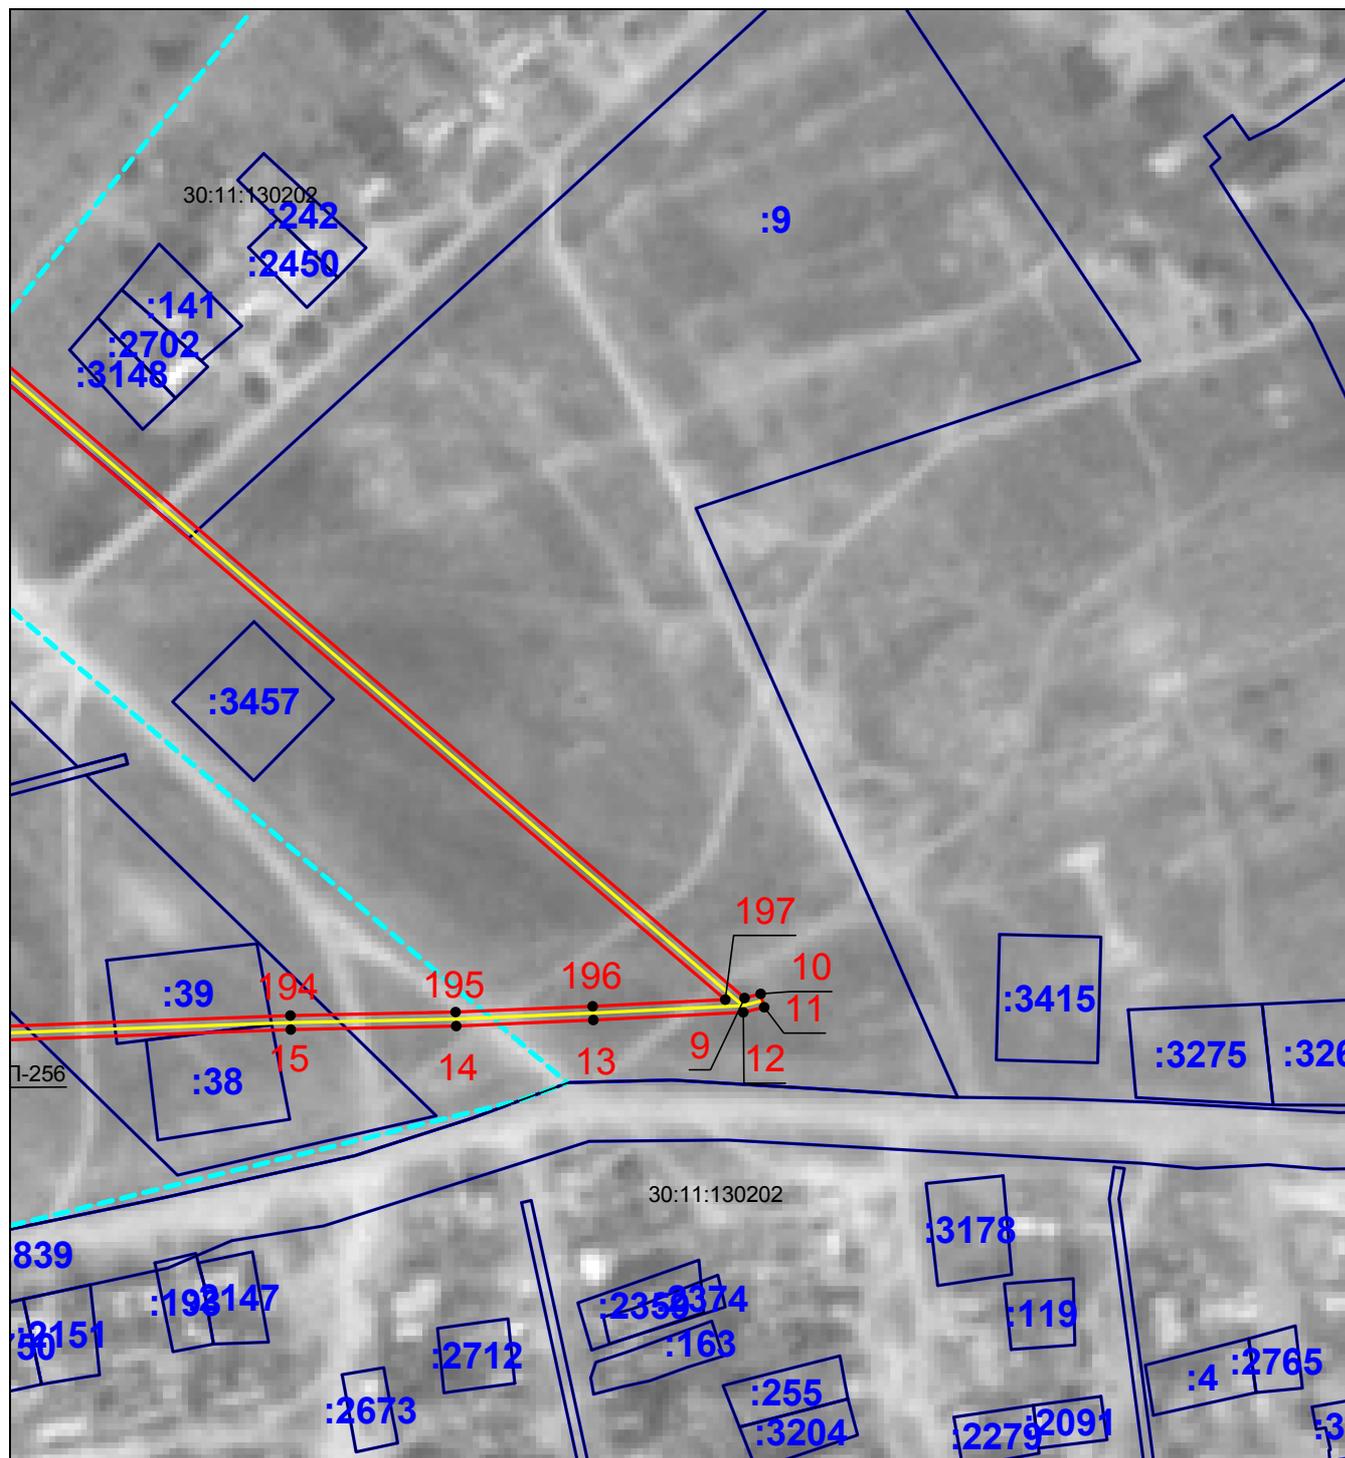


Масштаб 1:3000

Используемые условные знаки и обозначения приведены на отдельной странице в конце раздела.

Схема расположения границ публичного сервитута для размещения объектов "ВЛ-10 кВ ф. 7
ПС Черный Яр-220" и "КТП ВЛ-10 кВ ф. 7 ПС Черный Яр-220"

План границ объекта

Выносной лист №13

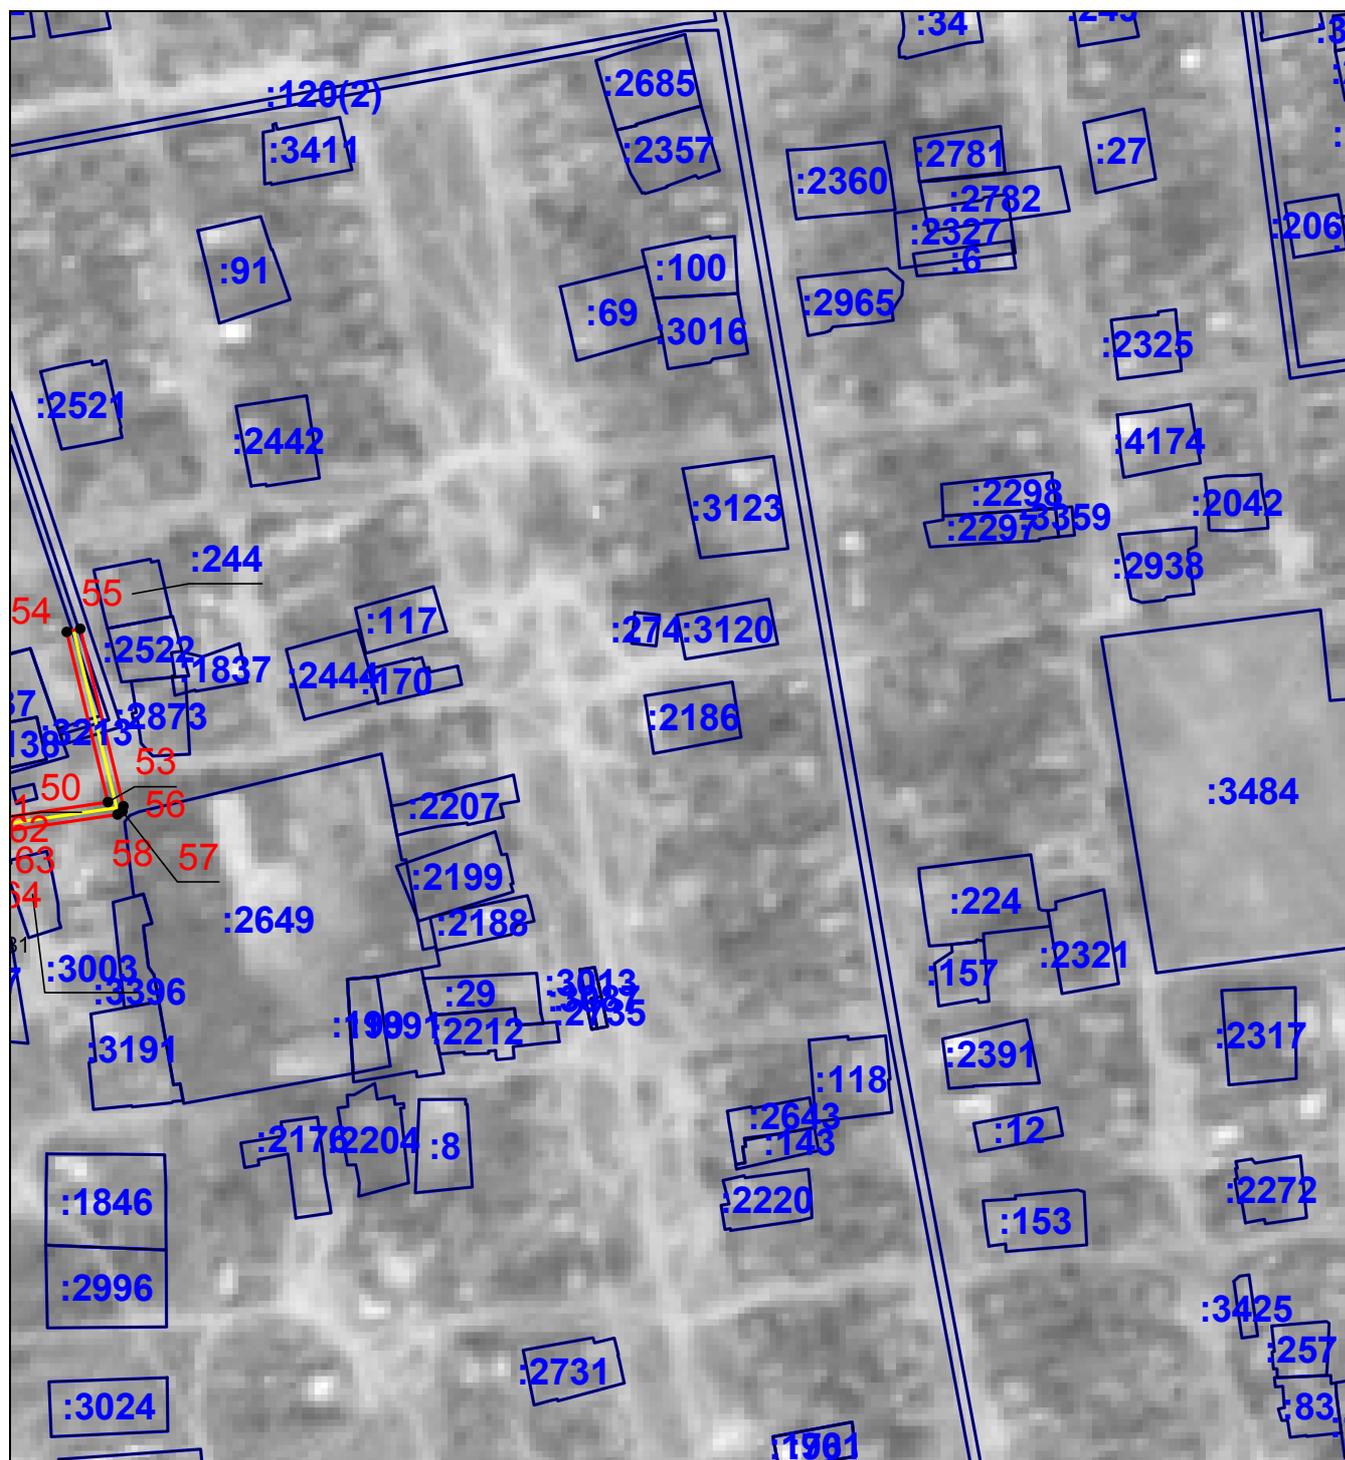

Масштаб 1:3000

Используемые условные знаки и обозначения приведены на отдельной странице в конце раздела.

**Схема расположения границ публичного сервитута для размещения объектов "ВЛ-10 кВ ф. 7
ПС Черный Яр-220" и "КТП ВЛ-10 кВ ф. 7 ПС Черный Яр-220"**

План границ объекта

Используемые условные знаки и обозначения:

-  – граница устанавливаемой зоны публичного сервитута,
-  – граница земельных участков,
-  – граница кадастрового квартала,
-  – ось линии электропередачи, КТП,
-  – характерная точка границ устанавливаемой зоны публичного сервитута,
- 30:07:240501 - обозначение кадастровых кварталов,
- :1122 - обозначение земельных участков.