


Схема расположения публичного сервитута для размещения объекта: "ВЛ-0,4 кВ Л-1, Л-2, Л-3 КТП-328 ф.13 ПС Черный Яр-2"

Обзорная схема расположения листов плана границ

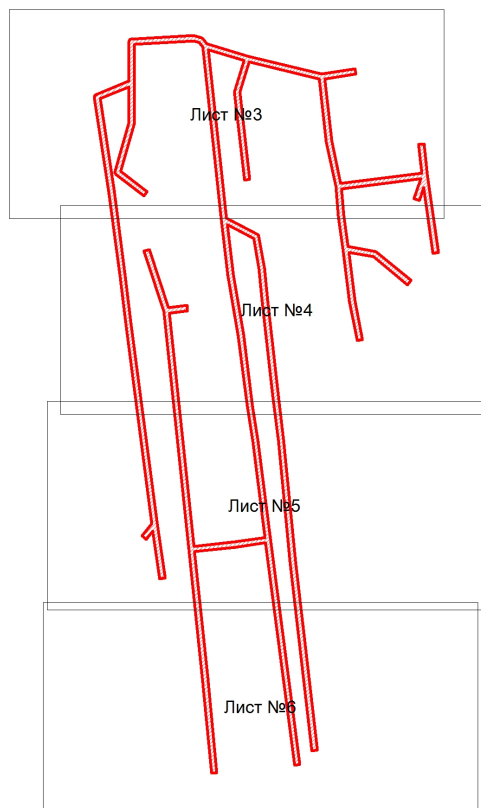

Используемые условные знаки и обозначения:

Масштаб 1:4000



- граница устанавливаемой зоны публичного сервитута



- обозначение листа плана границ

Лист №2

- обозначение номера листа плана границ

номер выносного листа, соответствующий номеру листа плана границ

Схема расположения публичного сервитута для размещения объекта: "ВЛ-0,4 кВ Л-1, Л-2, Л-3 КТП-328 ф.13 ПС Черный Яр-2"

План границ



Используемые условные знаки и обозначения

Масштаб 1:838

- граница, устанавливаемого публичного сервитута
- ось линии электропередачи, КТП
- граница земельных участков
- граница кадастровых кварталов
- характерная точка границы устанавливаемого публичного сервитута
- обозначение кадастровых кварталов
- обозначение земельных участков
- КТП - комплектная трансформаторная подстанция

Схема расположения публичного сервитута для размещения объекта: "ВЛ-0,4 кВ Л-1, Л-2, Л-3 КТП-328 ф.13 ПС Черный Яр-2"

План границ



Используемые условные знаки и обозначения

Масштаб 1:838

- граница, устанавливаемого публичного сервитута
- ось линии электропередачи, КТП
- граница земельных участков
- граница кадастровых кварталов
- характерная точка границы устанавливаемого публичного сервитута
- обозначение кадастровых кварталов
- обозначение земельных участков
- КТП - комплектная трансформаторная подстанция

Схема расположения публичного сервитута для размещения объекта: "ВЛ-0,4 кВ Л-1, Л-2, Л-3 КТП-328 ф.13 ПС Черный Яр-2"

План границ



Используемые условные знаки и обозначения

Масштаб 1:838

- граница, устанавливаемого публичного сервитута
- ось линии электропередачи, КТП
- граница земельных участков
- граница кадастровых кварталов
- характерная точка границы устанавливаемого публичного сервитута
- обозначение кадастровых кварталов
- обозначение земельных участков
- КТП - комплектная трансформаторная подстанция

Схема расположения публичного сервитута для размещения объекта: "ВЛ-0,4 кВ Л-1, Л-2, Л-3 КТП-328 ф.13 ПС Черный Яр-2"

План границ



Используемые условные знаки и обозначения

Масштаб 1:838

- граница,устанавливаемого публичного сервитута
- ось линии электропередачи, КТП
- граница земельных участков
- граница кадастровых кварталов
- характерная точка границы устанавливаемого публичного сервитута
- обозначение кадастровых кварталов
- обозначение земельных участков
- КТП - комплектная трансформаторная подстанция